

5.6 Destination, sous-destination des constructions et tableau des surfaces

REÇU LE

Surface de plancher^[10] en m² (article R.111-22 du code de l'urbanisme)

11 MAI 2026

Destinations (article R.151-27 du code de l'urbanisme)	Sous-destinations (article R.151-28 du code de l'urbanisme)	Surface existante avant travaux (A)	Surface créée ^[11] (B)	Surface créée par changement de destination ou de sous-destination ^[12] (C)	Surface supprimée ^[14] (D)	Surface supprimée par changement de destination ou de sous-destination ^[13] (E)	Surface totale = (A) + (B) + (C) – (D) – (E)
Exploitation agricole et forestière	Exploitation agricole						
	Exploitation forestière						
Habitation	Logement	50,10	46,00	0,00	0,00	0,00	96,1
	Hébergement						
Commerce et activités de service	Artisanat et commerce de détail						
	Restauration						
	Commerce de gros						
	Activités de services où s'effectue l'accueil d'une clientèle						
	Cinéma						
	Hôtels						
	Autres hébergements touristiques						
Équipement d'intérêt collectif et services publics	Locaux et bureaux accueillant du public des administrations publiques et assimilés						
	Locaux techniques et industriels des administrations publiques et assimilés						
	Établissements d'enseignement, de santé et d'action sociale						
	Salles d'art et de spectacles						
	Équipements sportifs						
	Lieux de culte						
	Autres équipements recevant du public						
Autres activités des secteurs primaires, secondaire ou tertiaire	Industrie						
	Entrepôt						
	Bureau						
	Centre de congrès et d'exposition						
	Cuisine dédiée à la vente en ligne						
Surfaces totales (en m²)		50,1	46				96,1

[10] Vous pouvez vous aider de la fiche d'aide pour le calcul des surfaces disponible sur www.service-public.fr.



[11] Il peut s'agir soit d'une surface nouvelle construite à l'occasion des travaux, soit d'une surface résultant de la transformation d'un local non constitutif de surface de plancher (ex : transformation du garage d'une habitation en chambre).

[12] Le changement de destination consiste à transformer une surface existante de l'une des cinq destinations mentionnées dans le tableau vers une autre de ces destinations. Par exemple : la transformation de surfaces de commerces et activités de service en habitation.

[13] Le changement de sous-destination consiste à transformer une surface existante de l'une des vingt sous-destinations mentionnées dans le tableau vers une autre de ces sous-destinations. Par exemple : la transformation de surfaces d'entrepôt en bureau ou en salle d'art et de spectacles.

[14] Il peut s'agir soit d'une surface démolie à l'occasion des travaux, soit d'une surface résultant de la transformation d'un local constitutif de surface de plancher (ex : transformation d'un commerce en local technique dans un immeuble commercial).

Existant

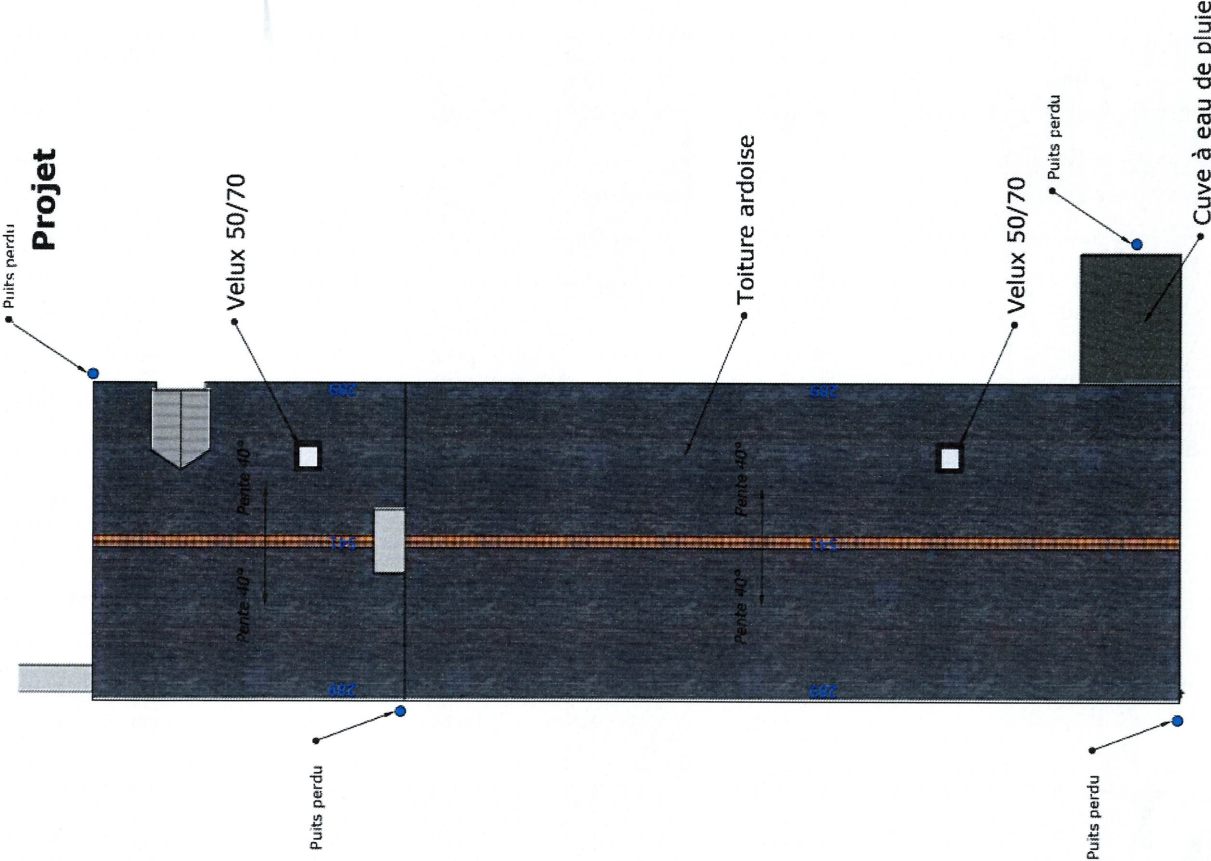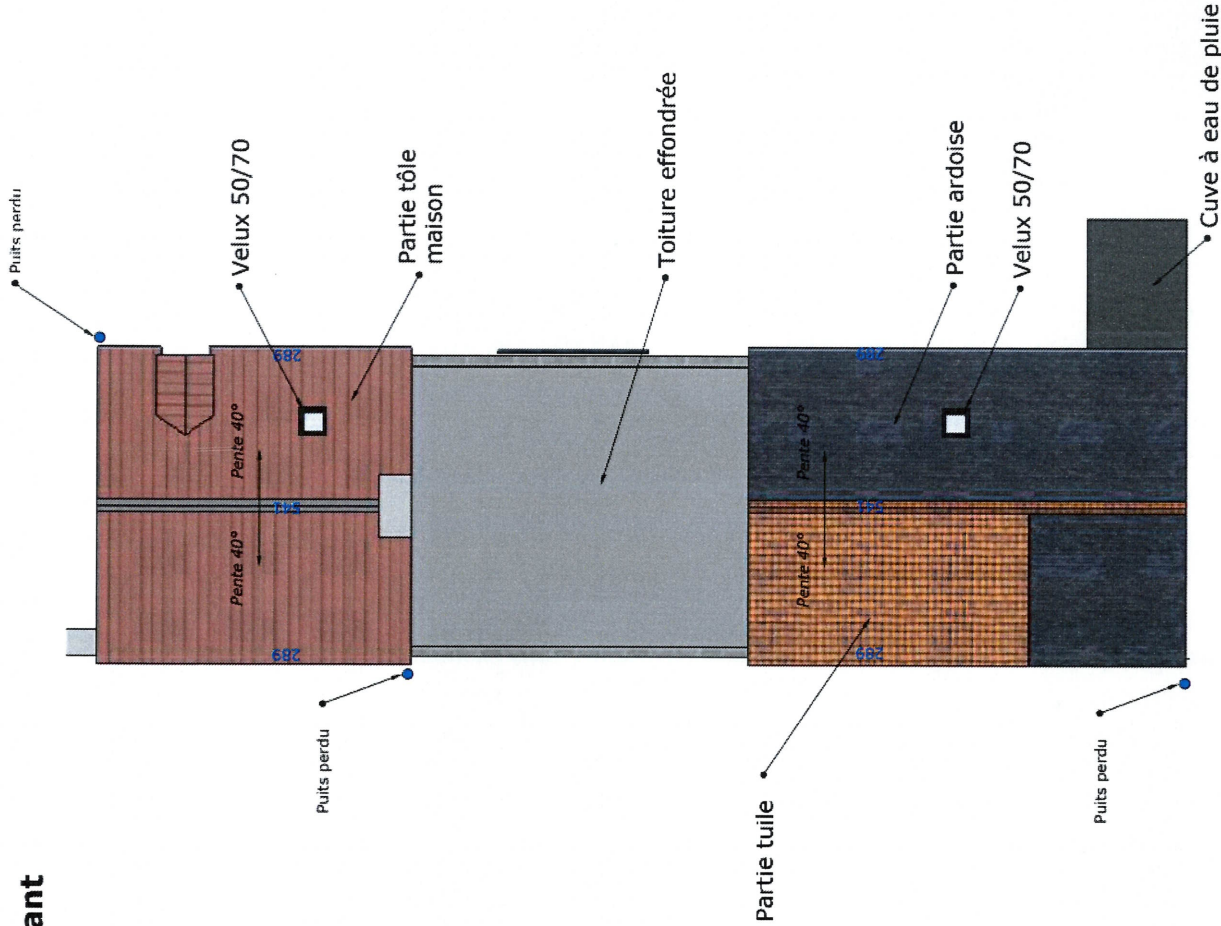

REÇU LE

11 MAI 2026

Mairie de PLOURIVO

Toiture


PA 4-19


Echelle: 1:100

Avril 2026


Propriété de
Mme Delbart

Projet de rénovation d'une maison
individuelle
à Plourivo 22860

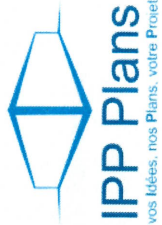


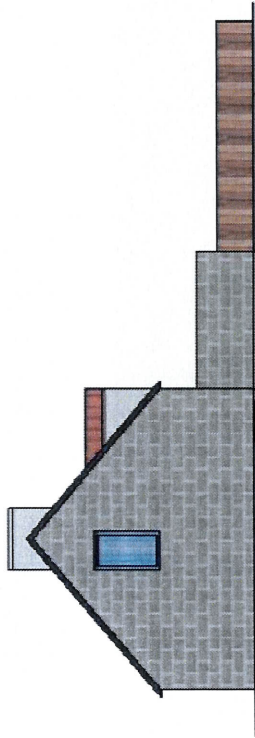


Façade Sud

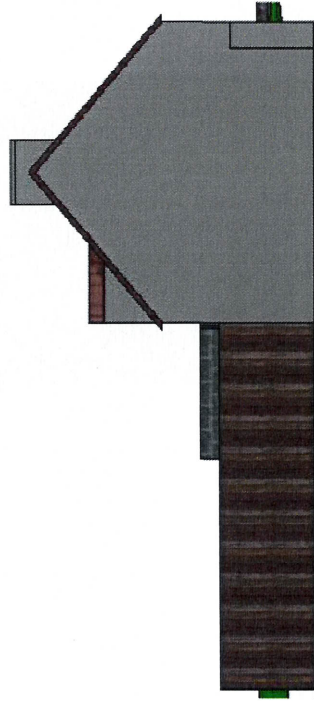

Façade Nord

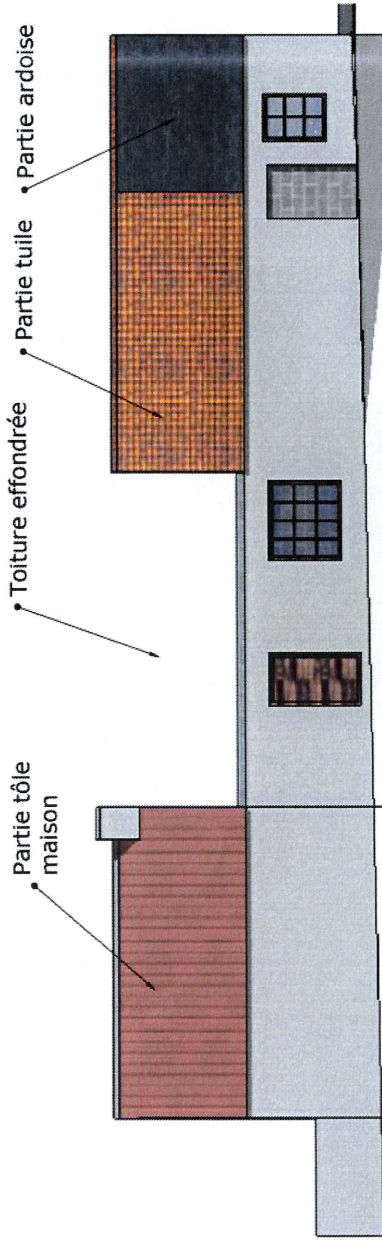

Façade Ouest

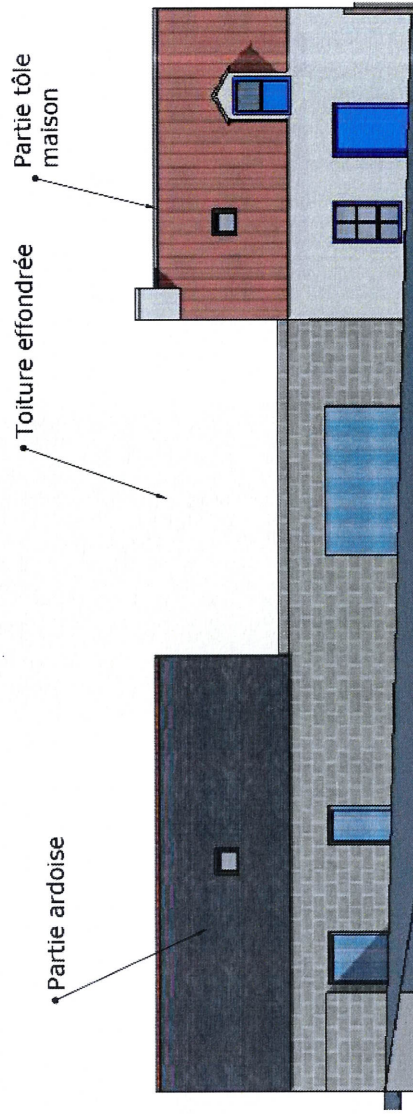

Façade Est

REÇU LE

11 MAI 2026

Mairie de PLOURIVO

Façades Existantes


PA 4-19

Echelle: 1:100


Avril 2026

Propriété de
Mme Delbart


Projet de rénovation d'une maison
individuelle
à Plourivo 22860

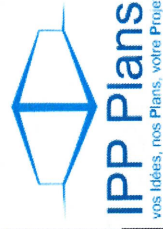


Conception: IPP-plans
ROBO Sylvain. Dessinateur de maisons individuelles 1 Pan Rihan Traou 22930 Vvias Mail: Sylvain@ipp-plans.fr tel: 07 88 38 59 77

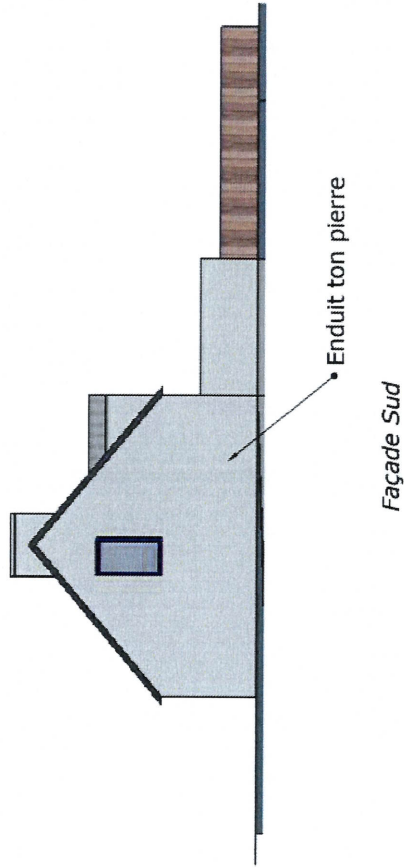


Façade Sud

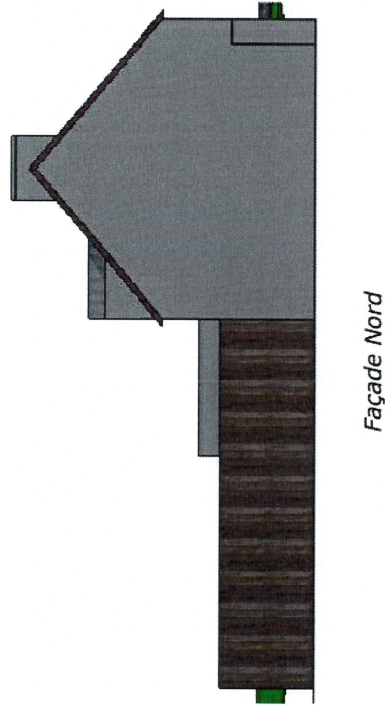

Façade Nord

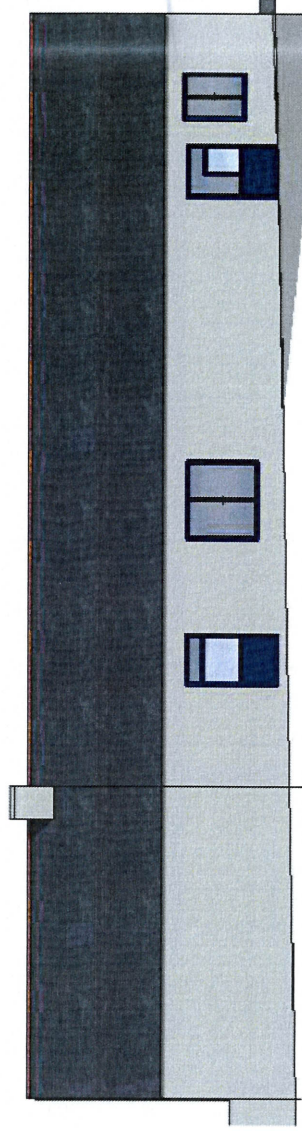

Façade Ouest

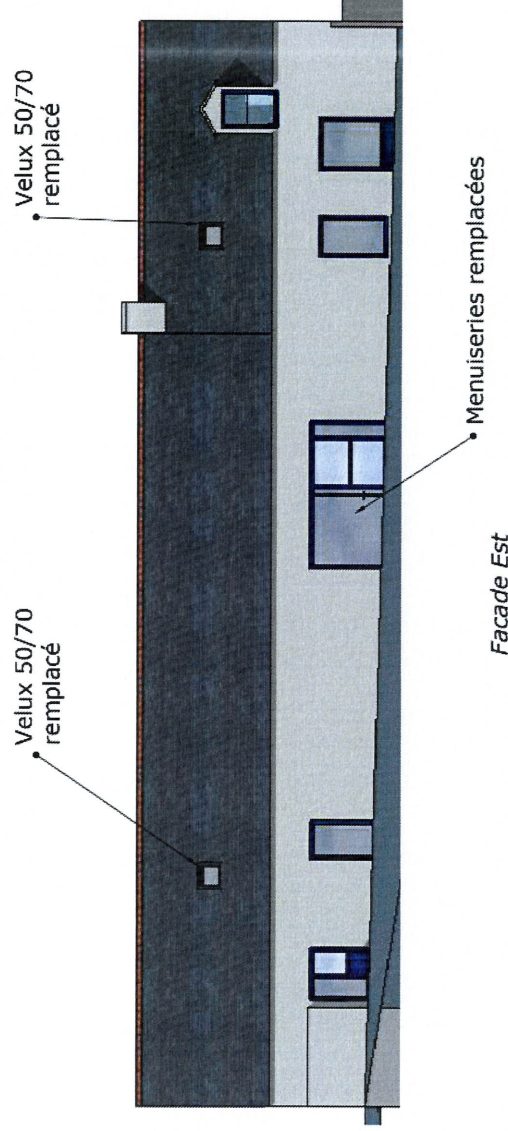

Façade Est

REÇU LE

11 MAI 2026

Mairie de PLOURIVO

Façades projet

PA 4-19

Echelle: 1:100

Avril 2026

Propriété de
Mme Delbart

Projet de rénovation d'une maison
individuelle
à Plourivo 22860



Conception: IPP-plans
RORO Sylvain Dessinateur de maisons individuelles 1 Pan Rihan Traou 22930 Vvias Mail: Sylvain@ipp-plans.fr tel: 07 88 38 59 77

