


Plan de bornage

ECHELLE : 1/500

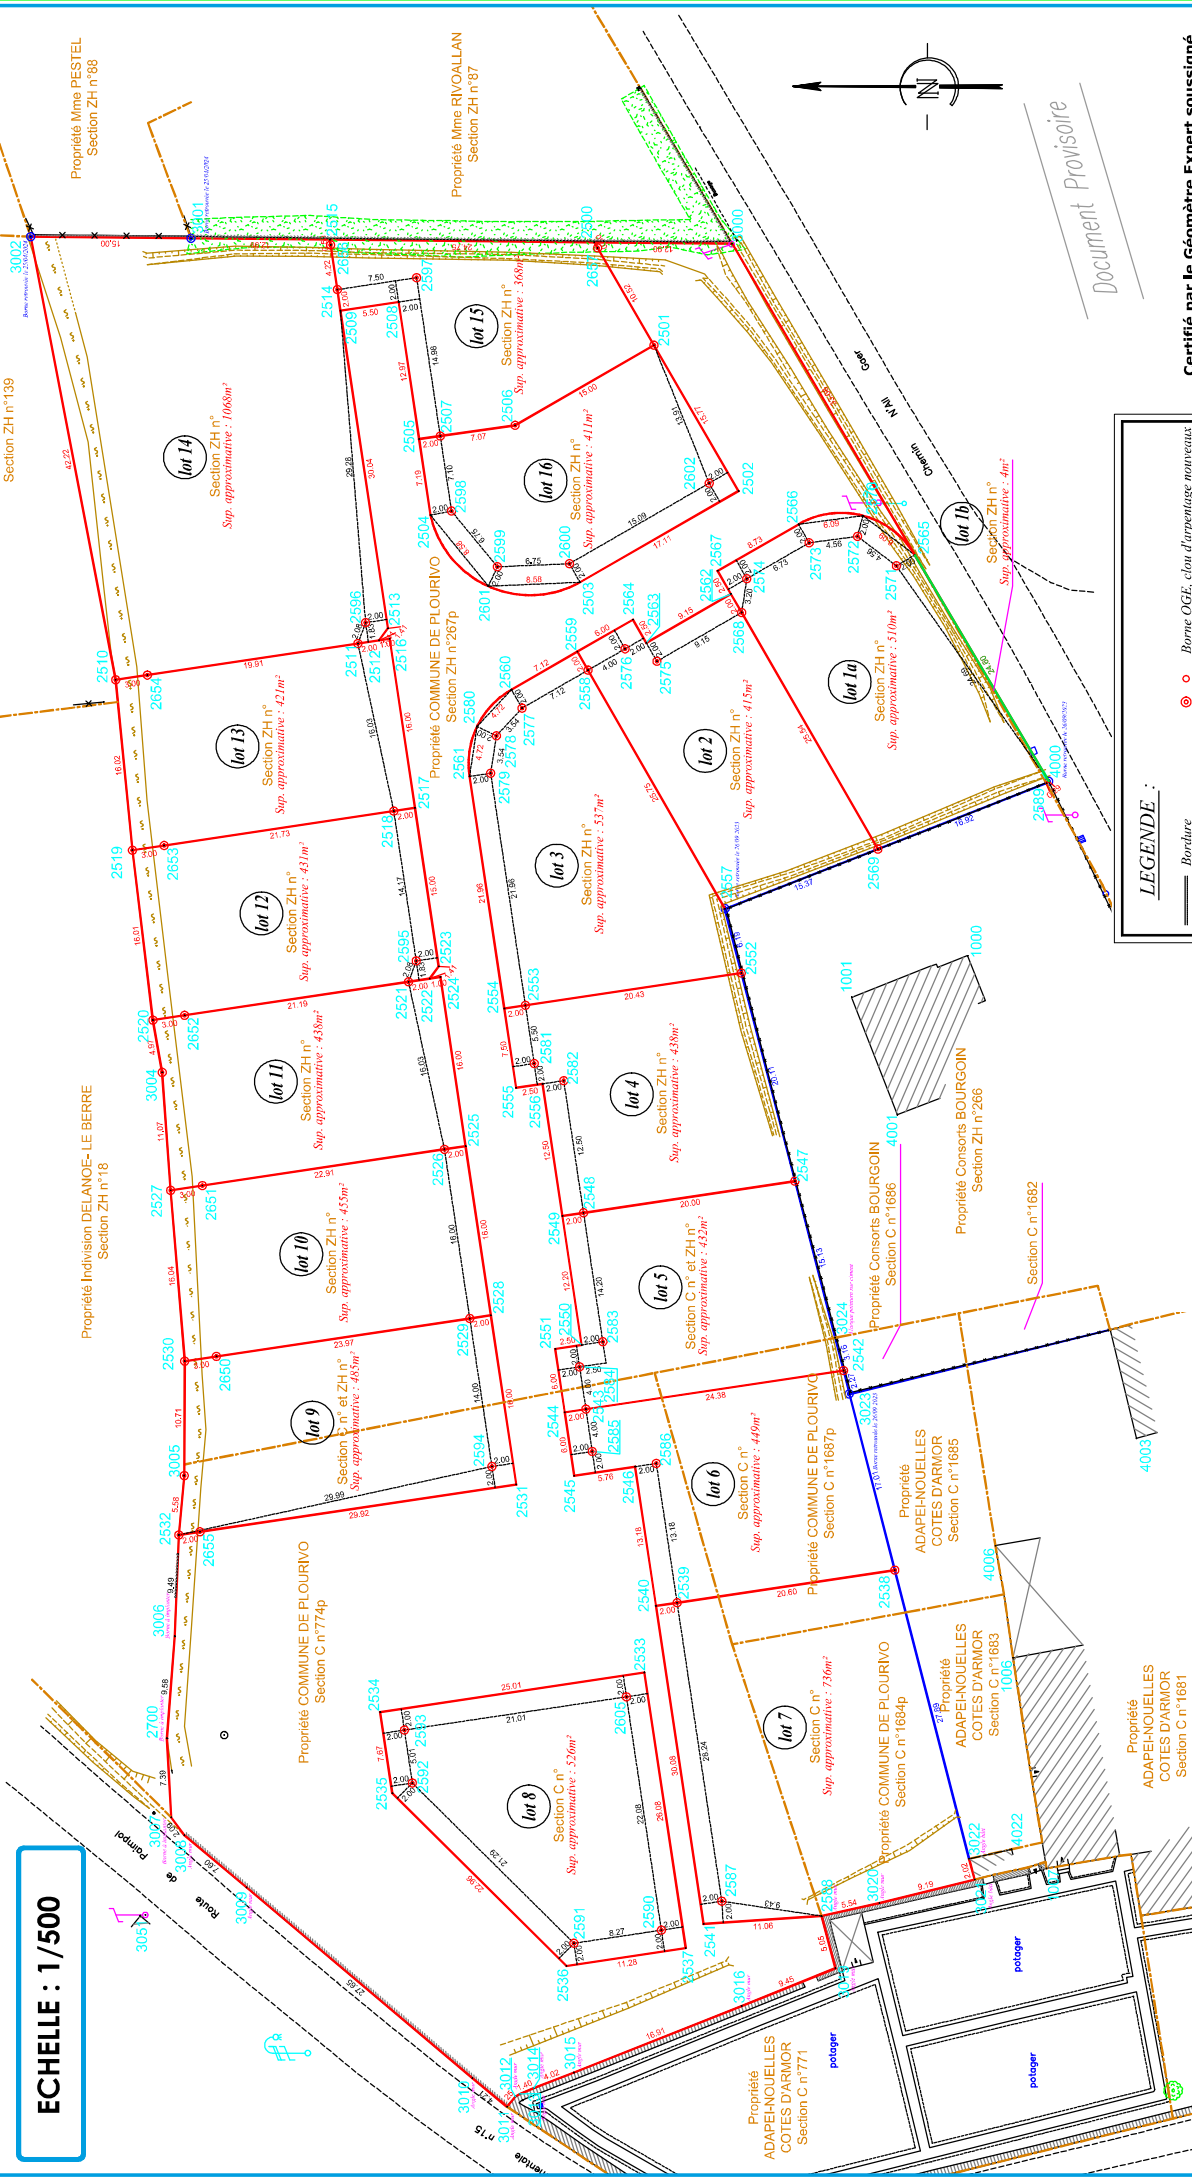

LEGENDE :

	Borne OGE, clou d'arpentage nouveaux
	Borne OGE, clou d'arpentage existants
	Réseau électrique: poteau, coffret
	Réseau télécom: poteau, plaque
	Réseau eau potable: PI, bouche
	Réseau à définir: regards
	Réseau EP, avaloir, grille, regard
	Limite en cours de bornage
	Limite ancienne
	Bordure
	Bord de chaussée
	Bâtiments durs, légers
	Mur
	Clôture, grillage
	Talus
	Touillage
	Végétation
	Application cadastrale

Certifié par le Géomètre Expert soussigné
A PLOUMAGOAR, le 28 mai 2024

Jennifer FARDIN

GEOMAT
1 Impasse Toul Lan Bian
22970 PLOUMAGOAR
Tel 02 96 40 00 92

Nota : les cotes et les superficies sont données à titre indicatif dans l'attente du bornage.

Bureau secondaire de GUINGAMP

1 Impasse Toul Lan Bian - 22970 PLOUMAGOAR
Téléphone : 02 96 40 00 92
E-mail: agence.guingamp@geomat.fr



SELAS de GEOMETRES EXPERTS au capital de 1 000 000 Euros - RCS Rennes 384 653 044